
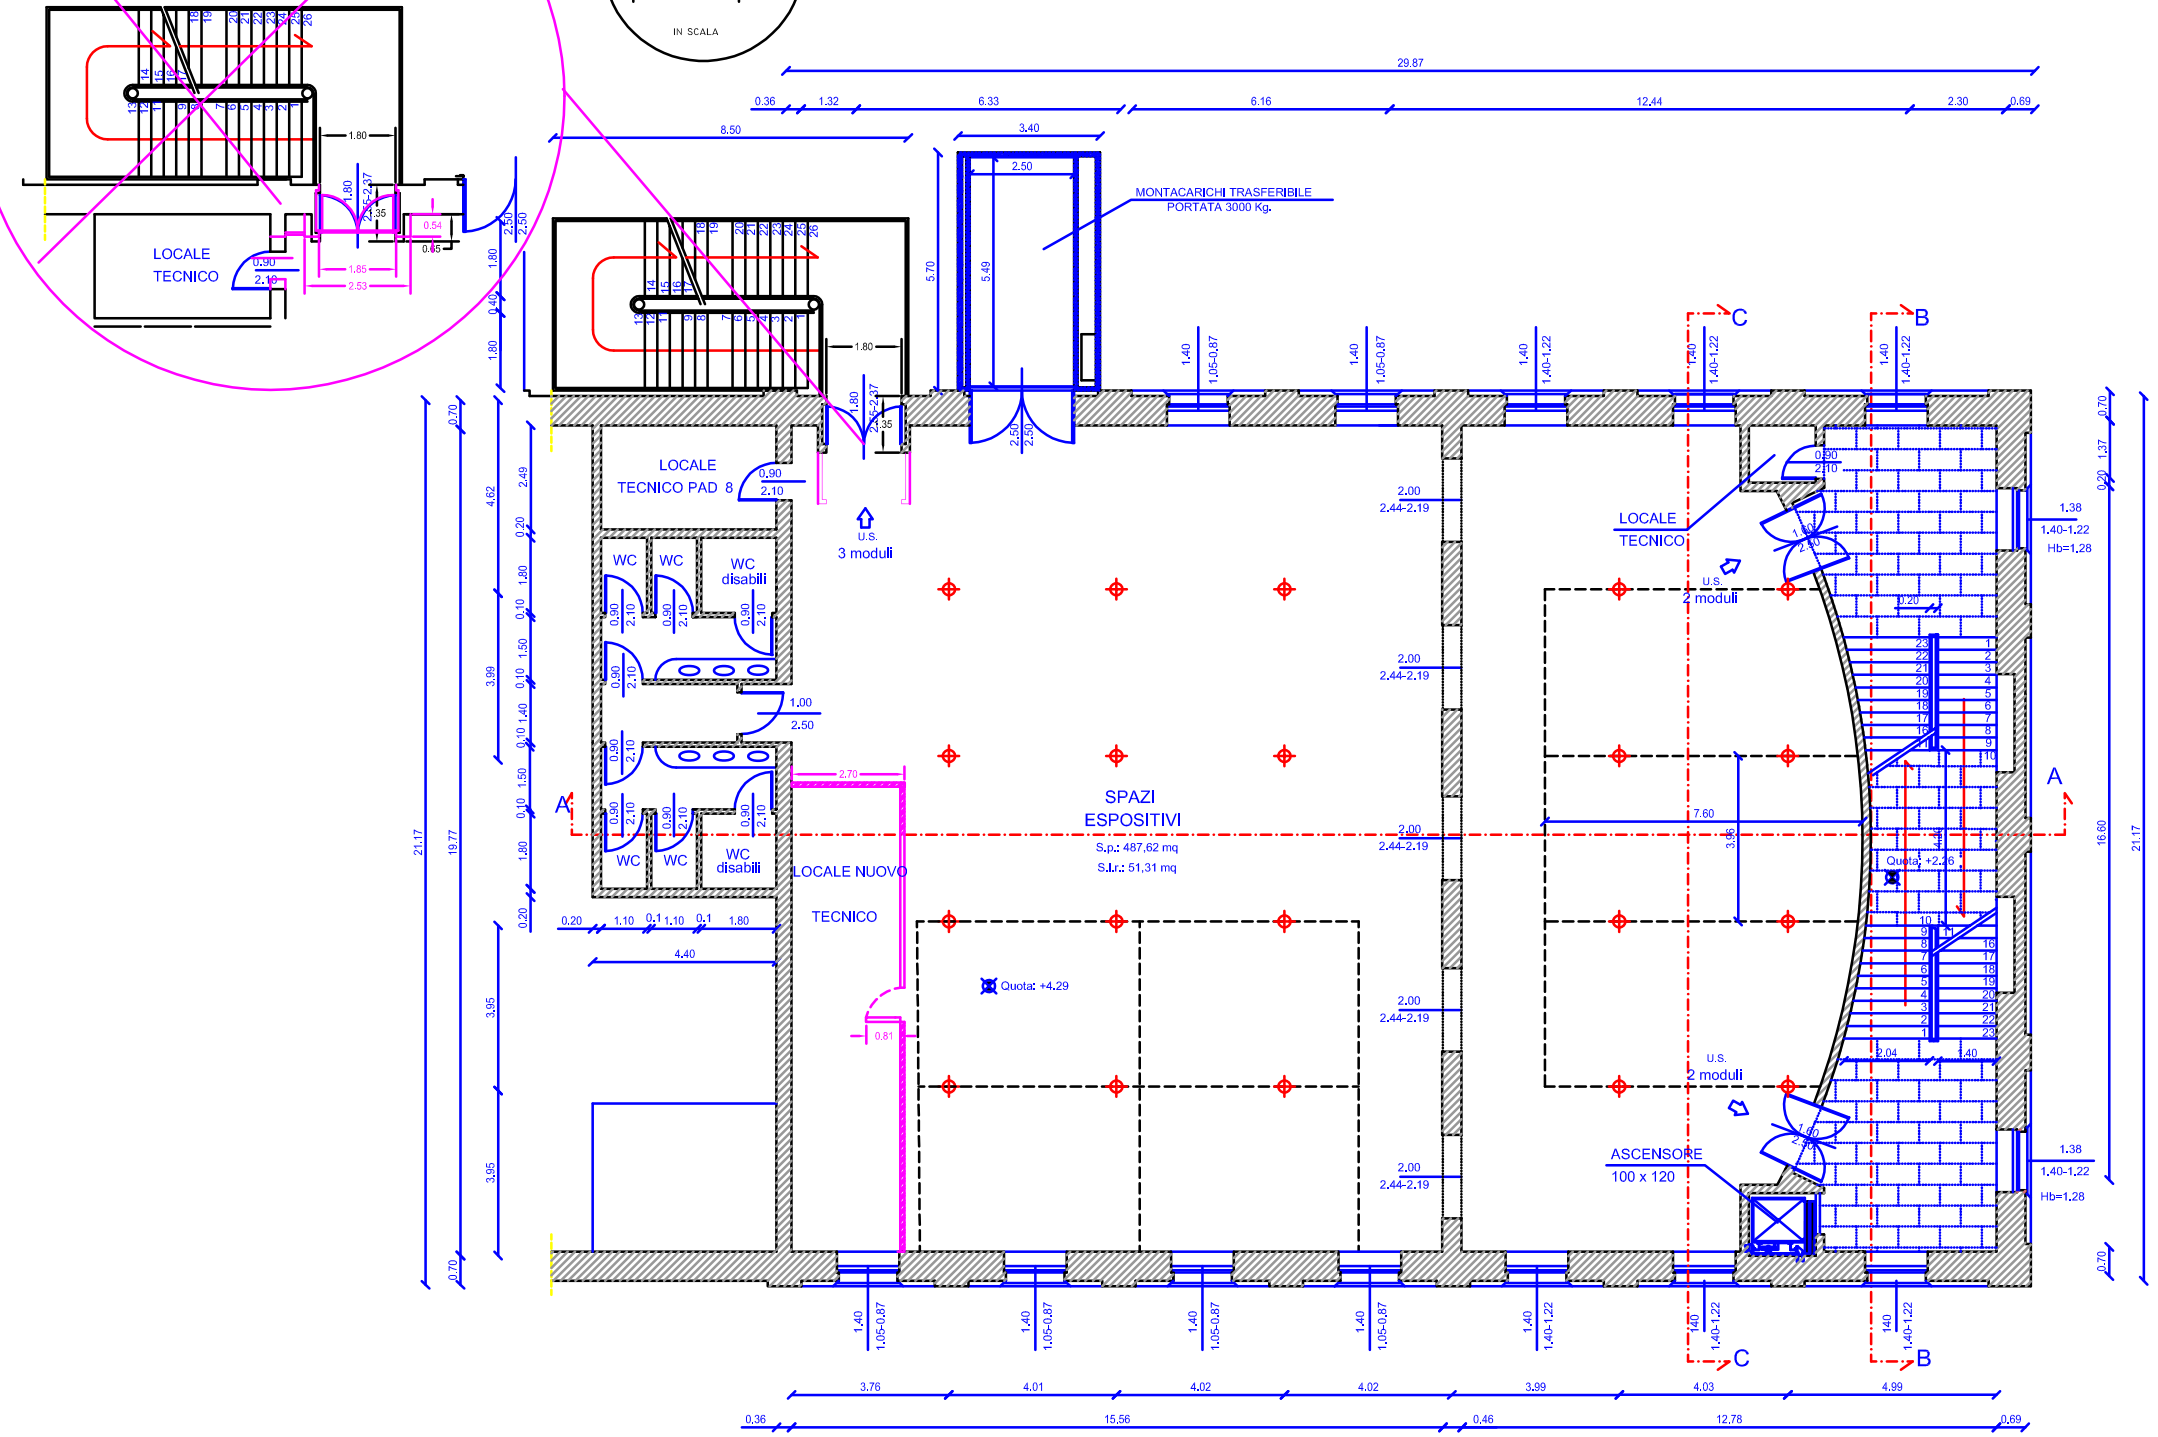


N.B.: la scala è stata realizzata
simmetrica

Il color magenta corrisponde allo
stato di fatto

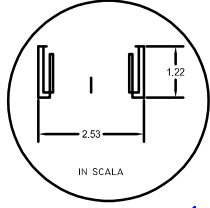

PIANTA PRIMO PIANO

CENSER	
modifica al disegno data 15-07-2011 inserimento nuovo locale Tecnico Cincotti Gianfranco	
PIANTA PIANO PRIMO PIANO SCALA 1:100	