


PIANTA PIANO PRIMO

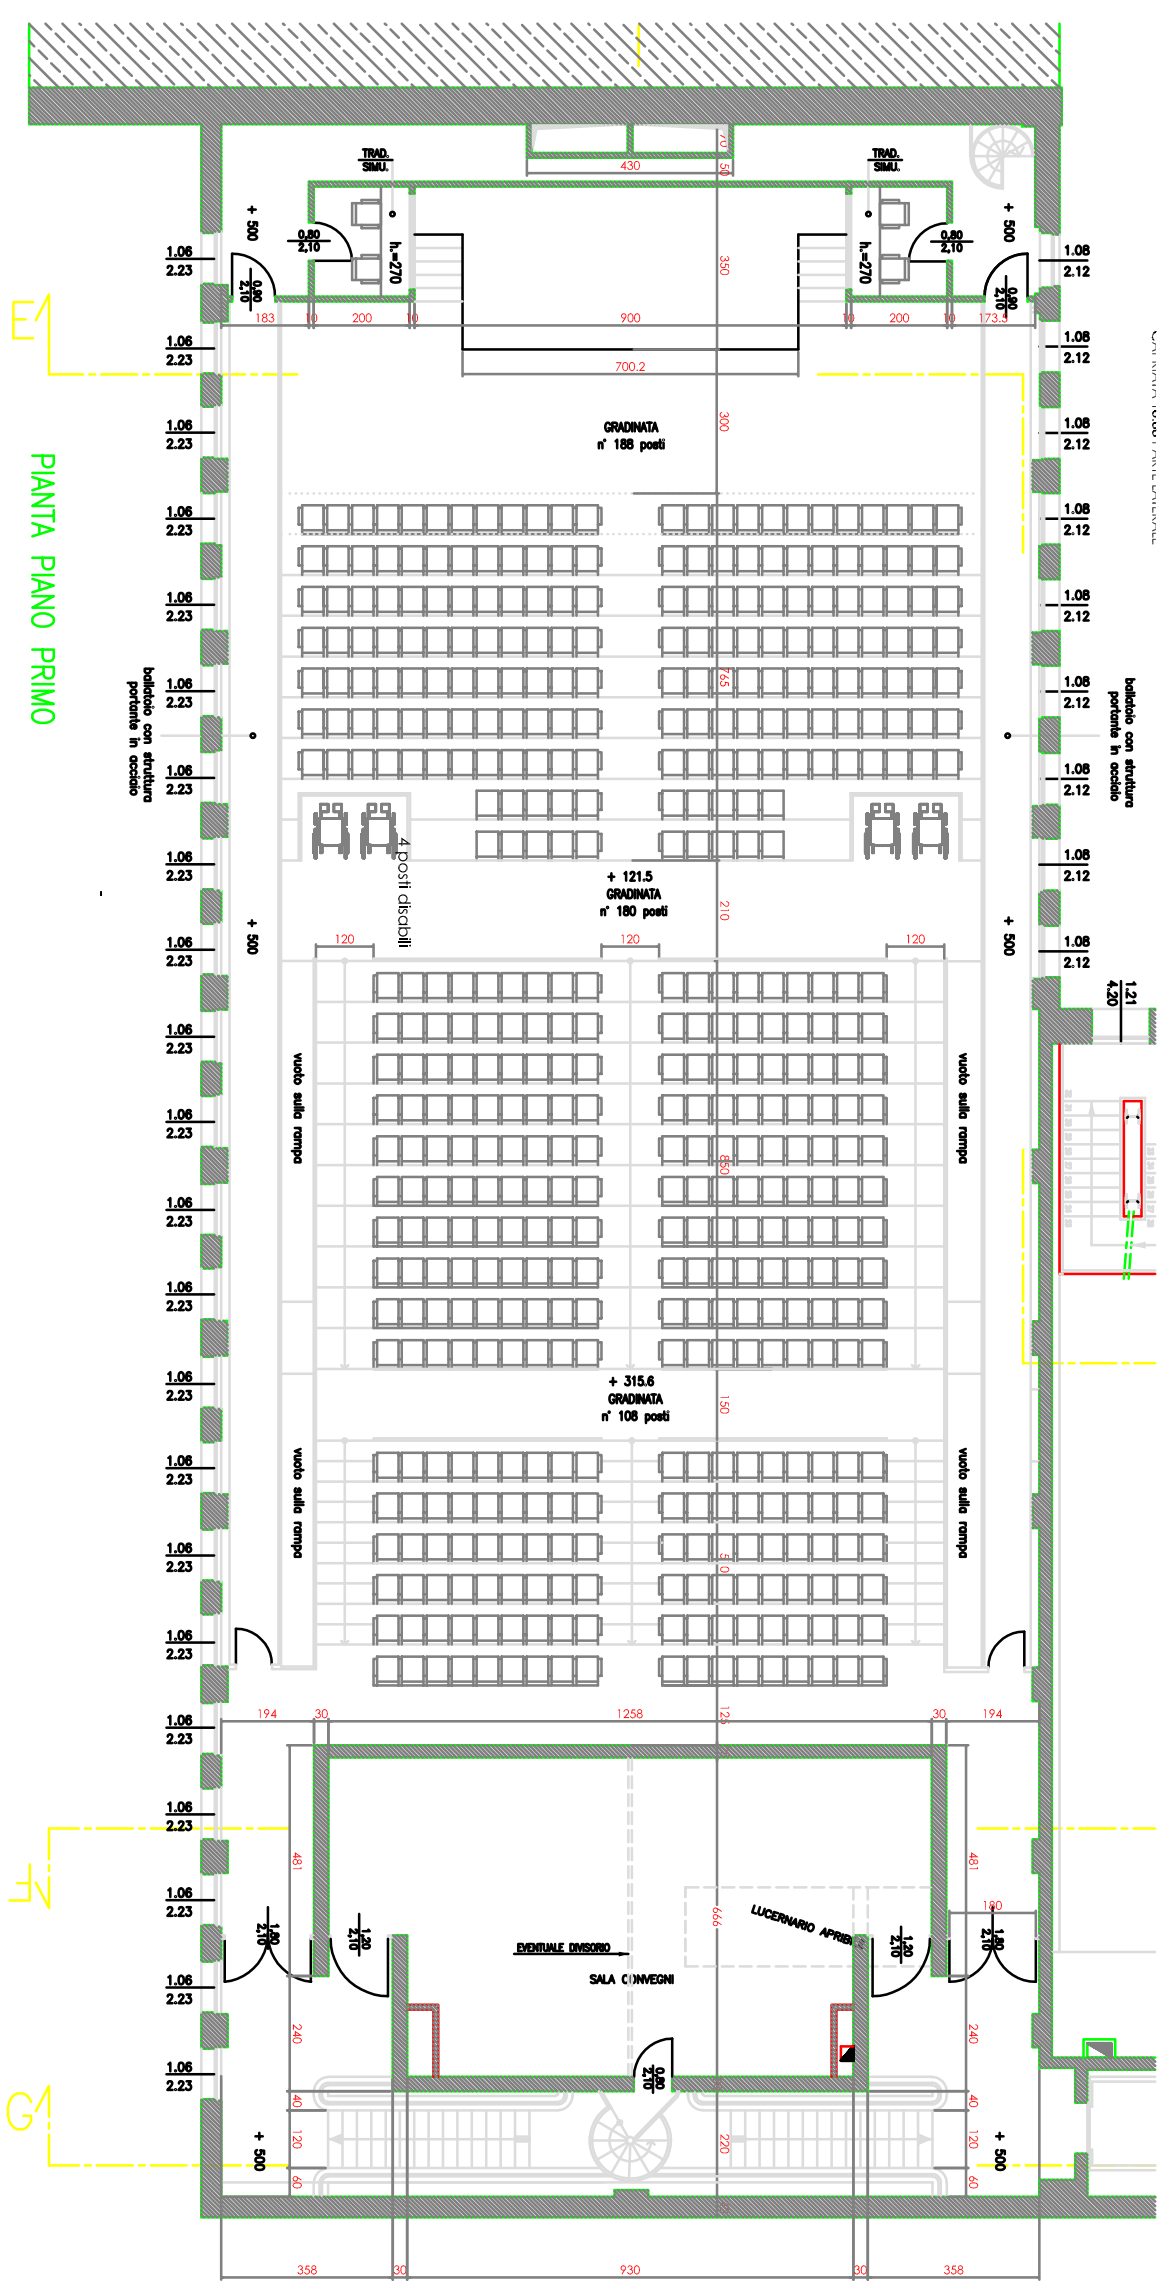

CON INTERI E MOBILI PER IL CANTIERE

ballatoio con struttura portante in acciaio

ballatoio con struttura portante in acciaio

E1

E2

G1

NB